LEGENDA

- area plateatici esercizi commerciali
- area palco (m 12 x 10)
- posti a sedere
- posti vuoti per il distanziamento sociale
- transenne delimitazione area
- uscita di emergenza
- gazebo usi vari (m 4 x 4)
- distributore igienizzante
- tendiflex per distanziamento
- grafica interna (covid)

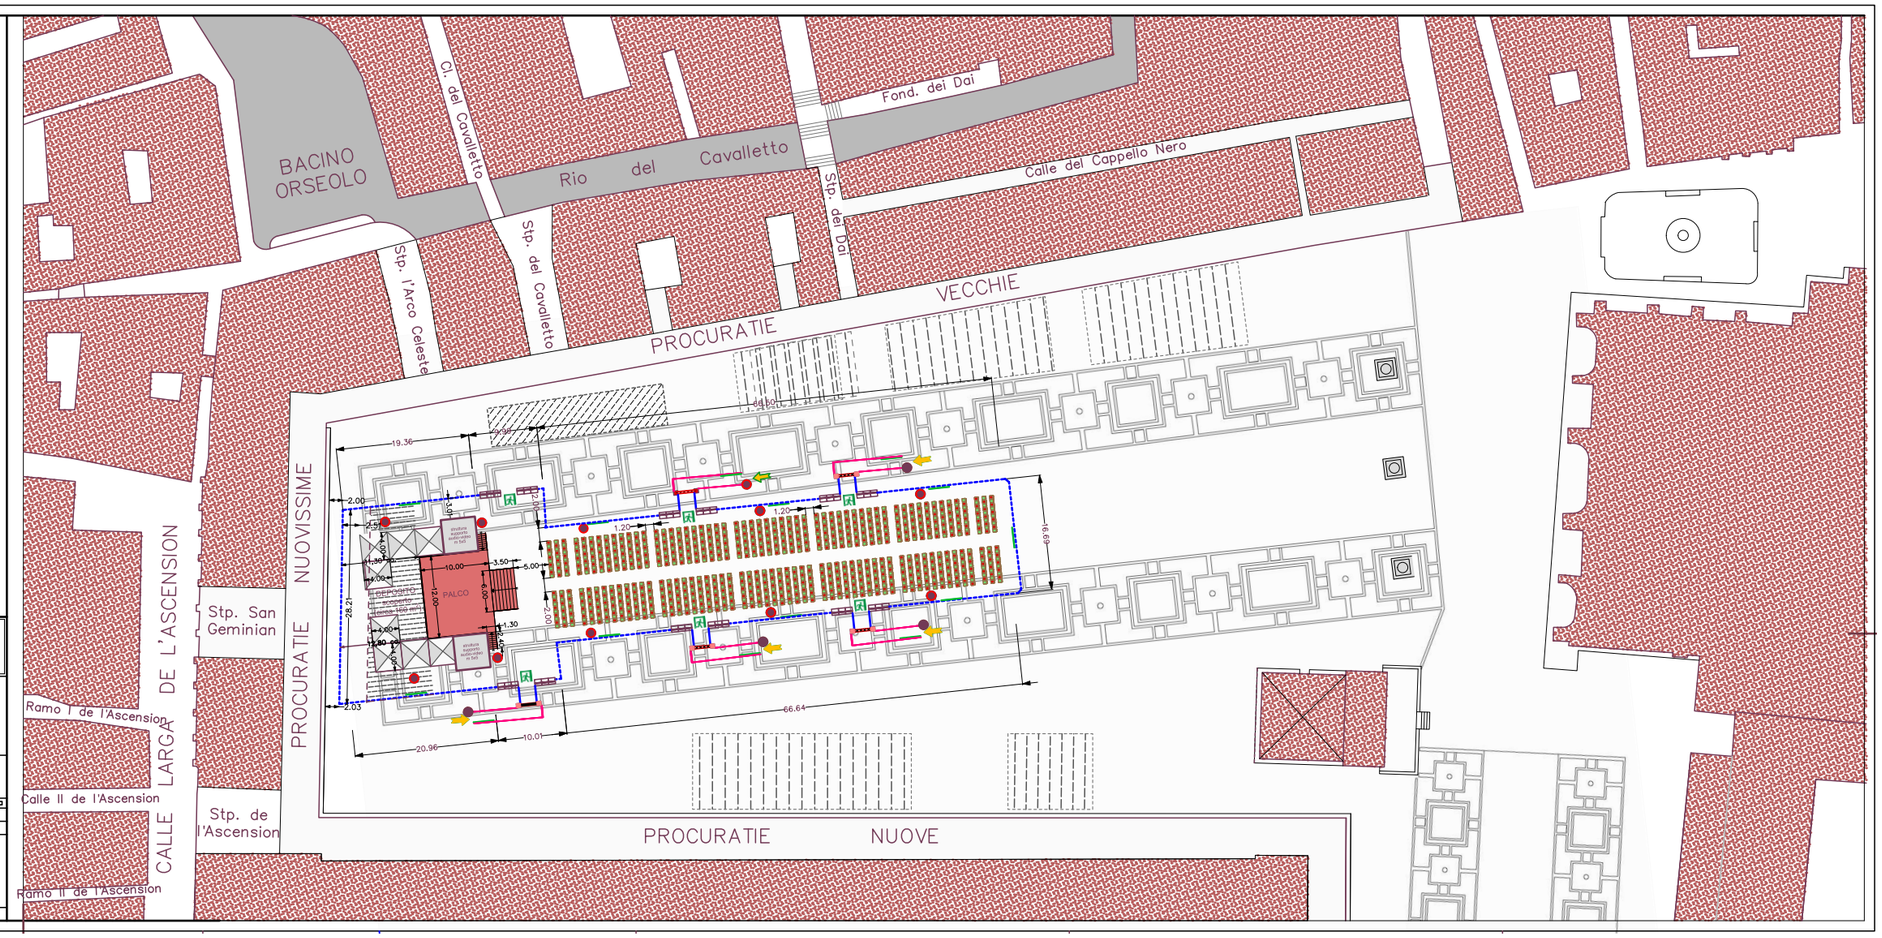

Studio di Architettura	Walter Veronese architetto	il Giorno della Laurea	Università Ca'Foscari Venezia
tav. 1	denominazione: CERIMONIA DI CONFERIMENTO DEI DIPLOMI DI LAUREA IN PIAZZA SAN MARCO - VENEZIA	il progettista	
scala 1:300	PLANIMETRIA ALLESTIMENTO	il direttore lavori	
data settembre 2020		il disegnatore	revisione / data
prot. 197/19-C39	ditta: FONDAZIONE UNIVERSITÀ CA' FOSCARI Dorsoduro, 3859/A - Venezia		

Via F. Parri, 11 - 30126 Venezia P.I. 01477480279 Tel.-Fax 041770474 info@studioarcheveronese.com PEC walter.veronese@archiworldpec.it